


Pielikums Nr.1 UKT tīklu plāns

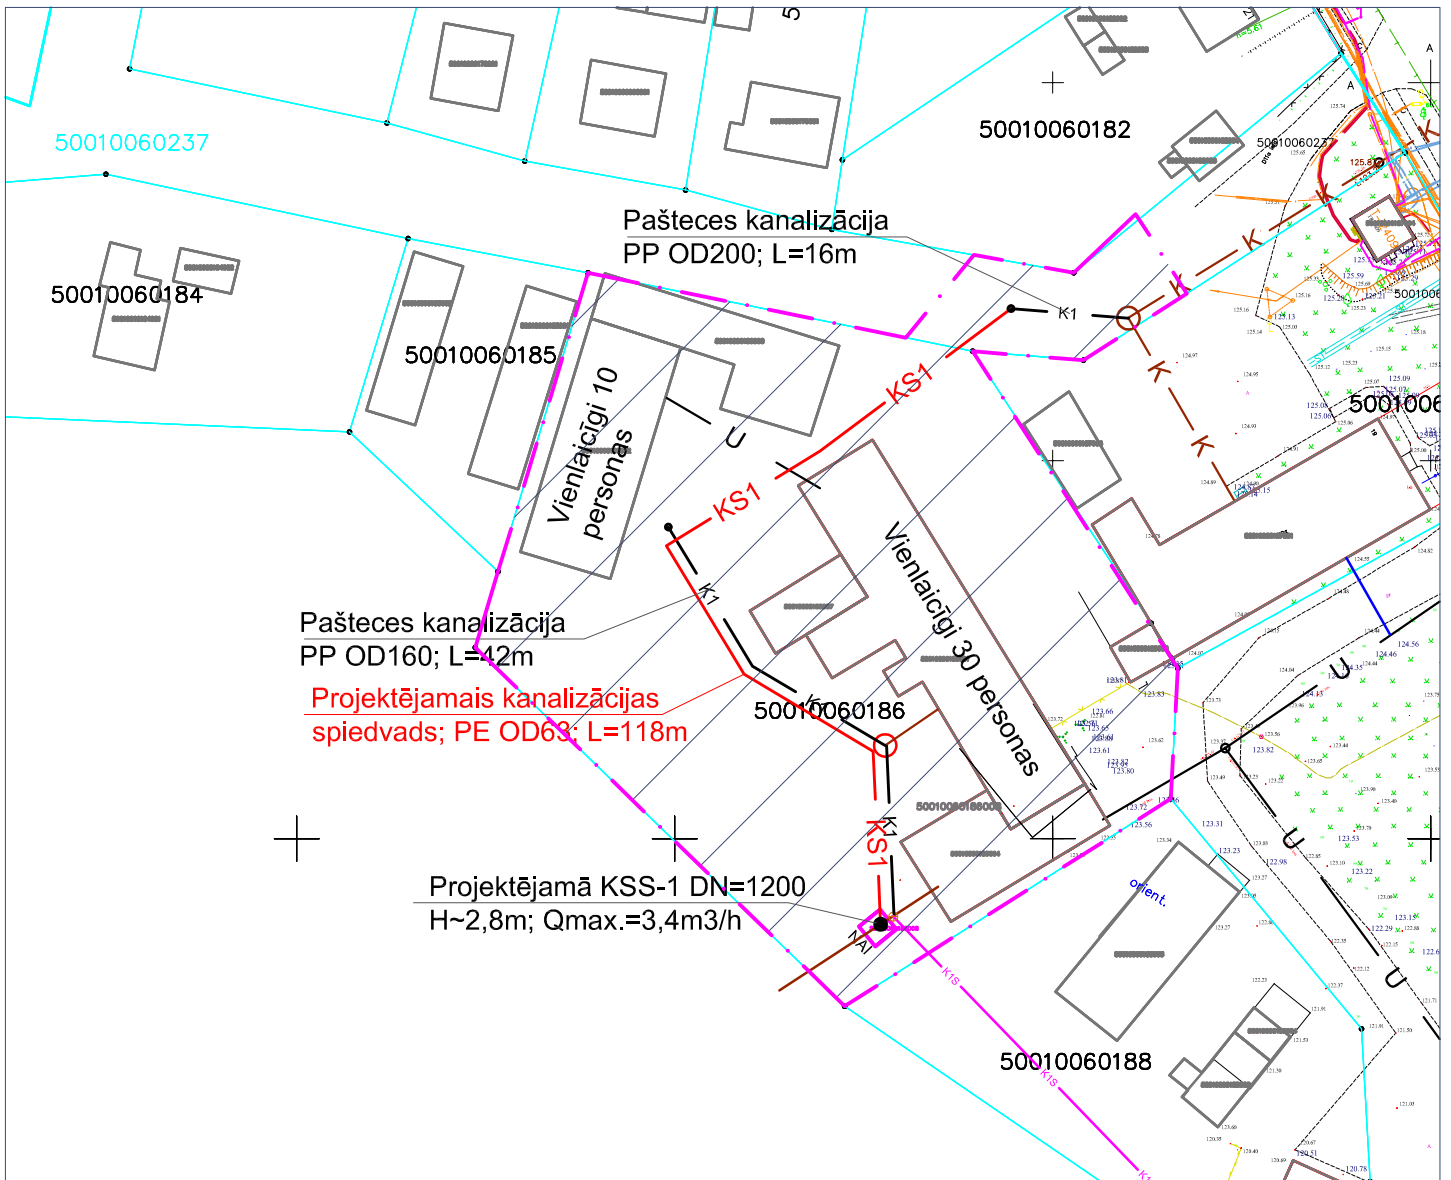

Apzīmējumi:

- | | |
|-----------|--|
| — U — | Esošais ūdensvads |
| — K — K — | Esošā paštesces saimnieciskā kanalizācija |
| — K1S — | Esošais kanalizācijas spiedvads |
| — K1 — | Projektējamā paštesces saimnieciskā kanalizācija |
| — KS1 — | Projektējamais kanalizācijas spiedvads |
| ● KSS-1 | Projektējamā kanalizācijas sūkņu stacija |
| ▭ | Projekta realizācijas teritorija |